PLAN DE BORNAGE

Propriété de la SAS L'ARRAYADE
Rue des Siffleurs
40230 - TOSSE
Références cadastrales : AK n° 168 et 169

syst. coord.	syst. Alt.	échelle	format	16/09 2025
CC44	NGF	1/300	A4	

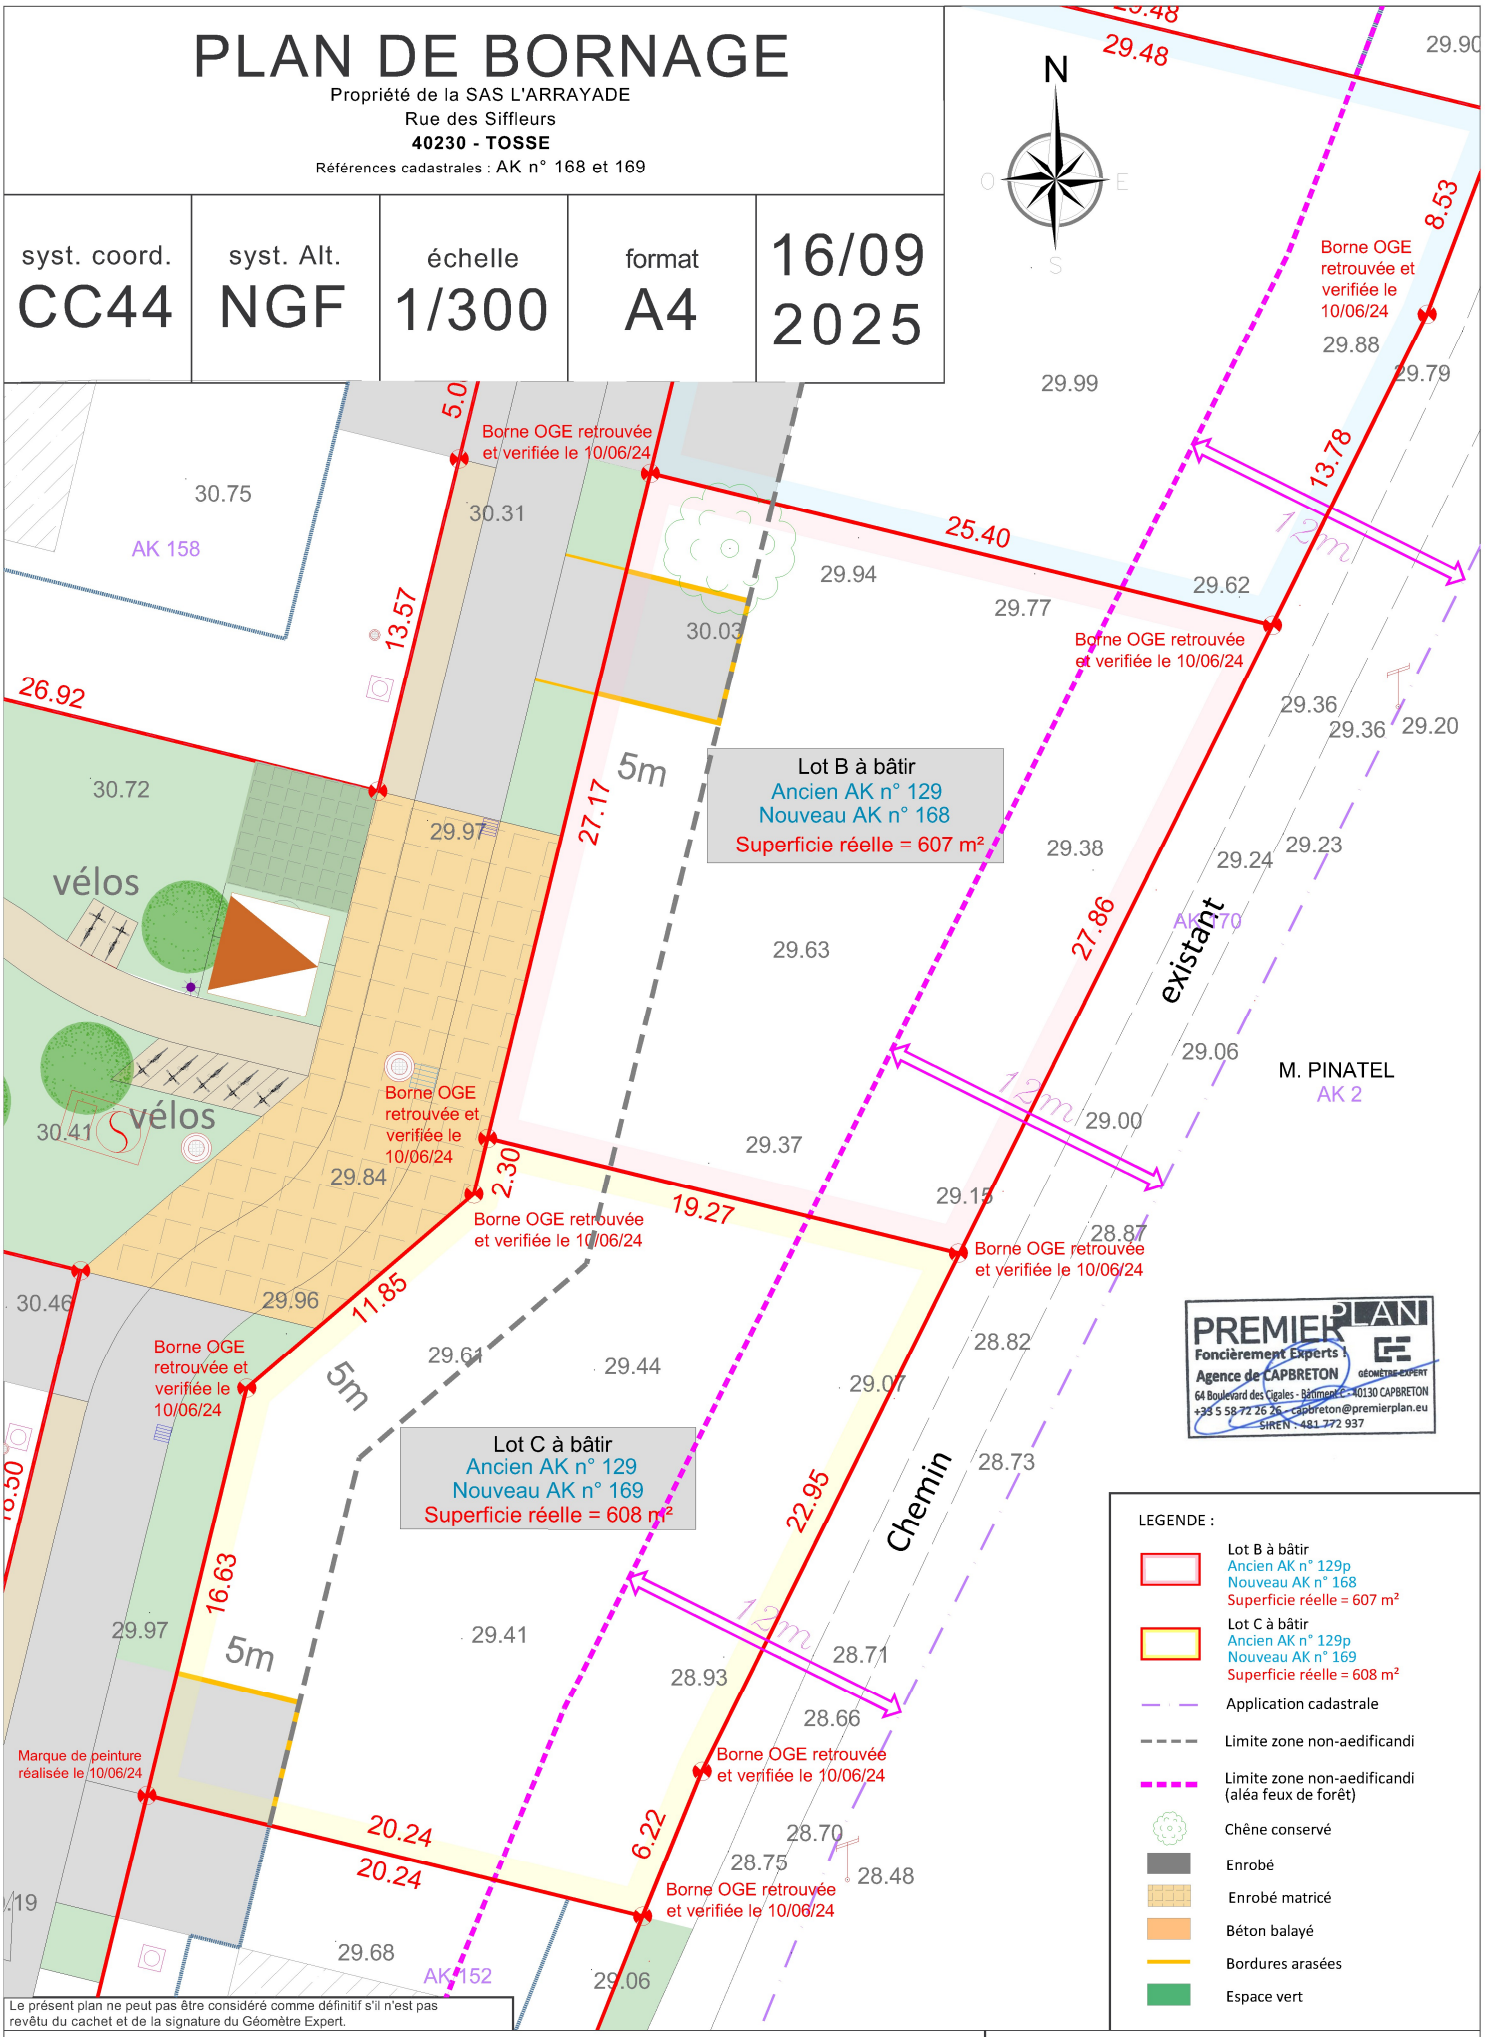

PREMIER PLAN Foncièrement Experts
Agence de CAPBRETON
64 Boulevard des Cigales - Bâtiment C - 40130 CAPBRETON
+33 5 58 72 26 26 - capbreton@premierplan.eu
SIREN : 481 772 937
GÉOMÈTRE EXPERT

Le présent plan ne peut pas être considéré comme définitif s'il n'est pas revêtu du cachet et de la signature du Géomètre Expert.

PREMIER PLAN
Agence de CAPBRETON
64, Boulevard des Cigales
Tel : 05 58 72 26 26
capbreton@premierplan.eu
www.premierplan.eu
GÉOMÈTRE-EXPERT
GARANT D'UN CADRE DE VIE DURABLE

Référence dossier : 20-0209
Référence fichier : 20-0209_COMMUNE.dwg
Rédaction : L.B Vérification : E.R Approbation : E.R